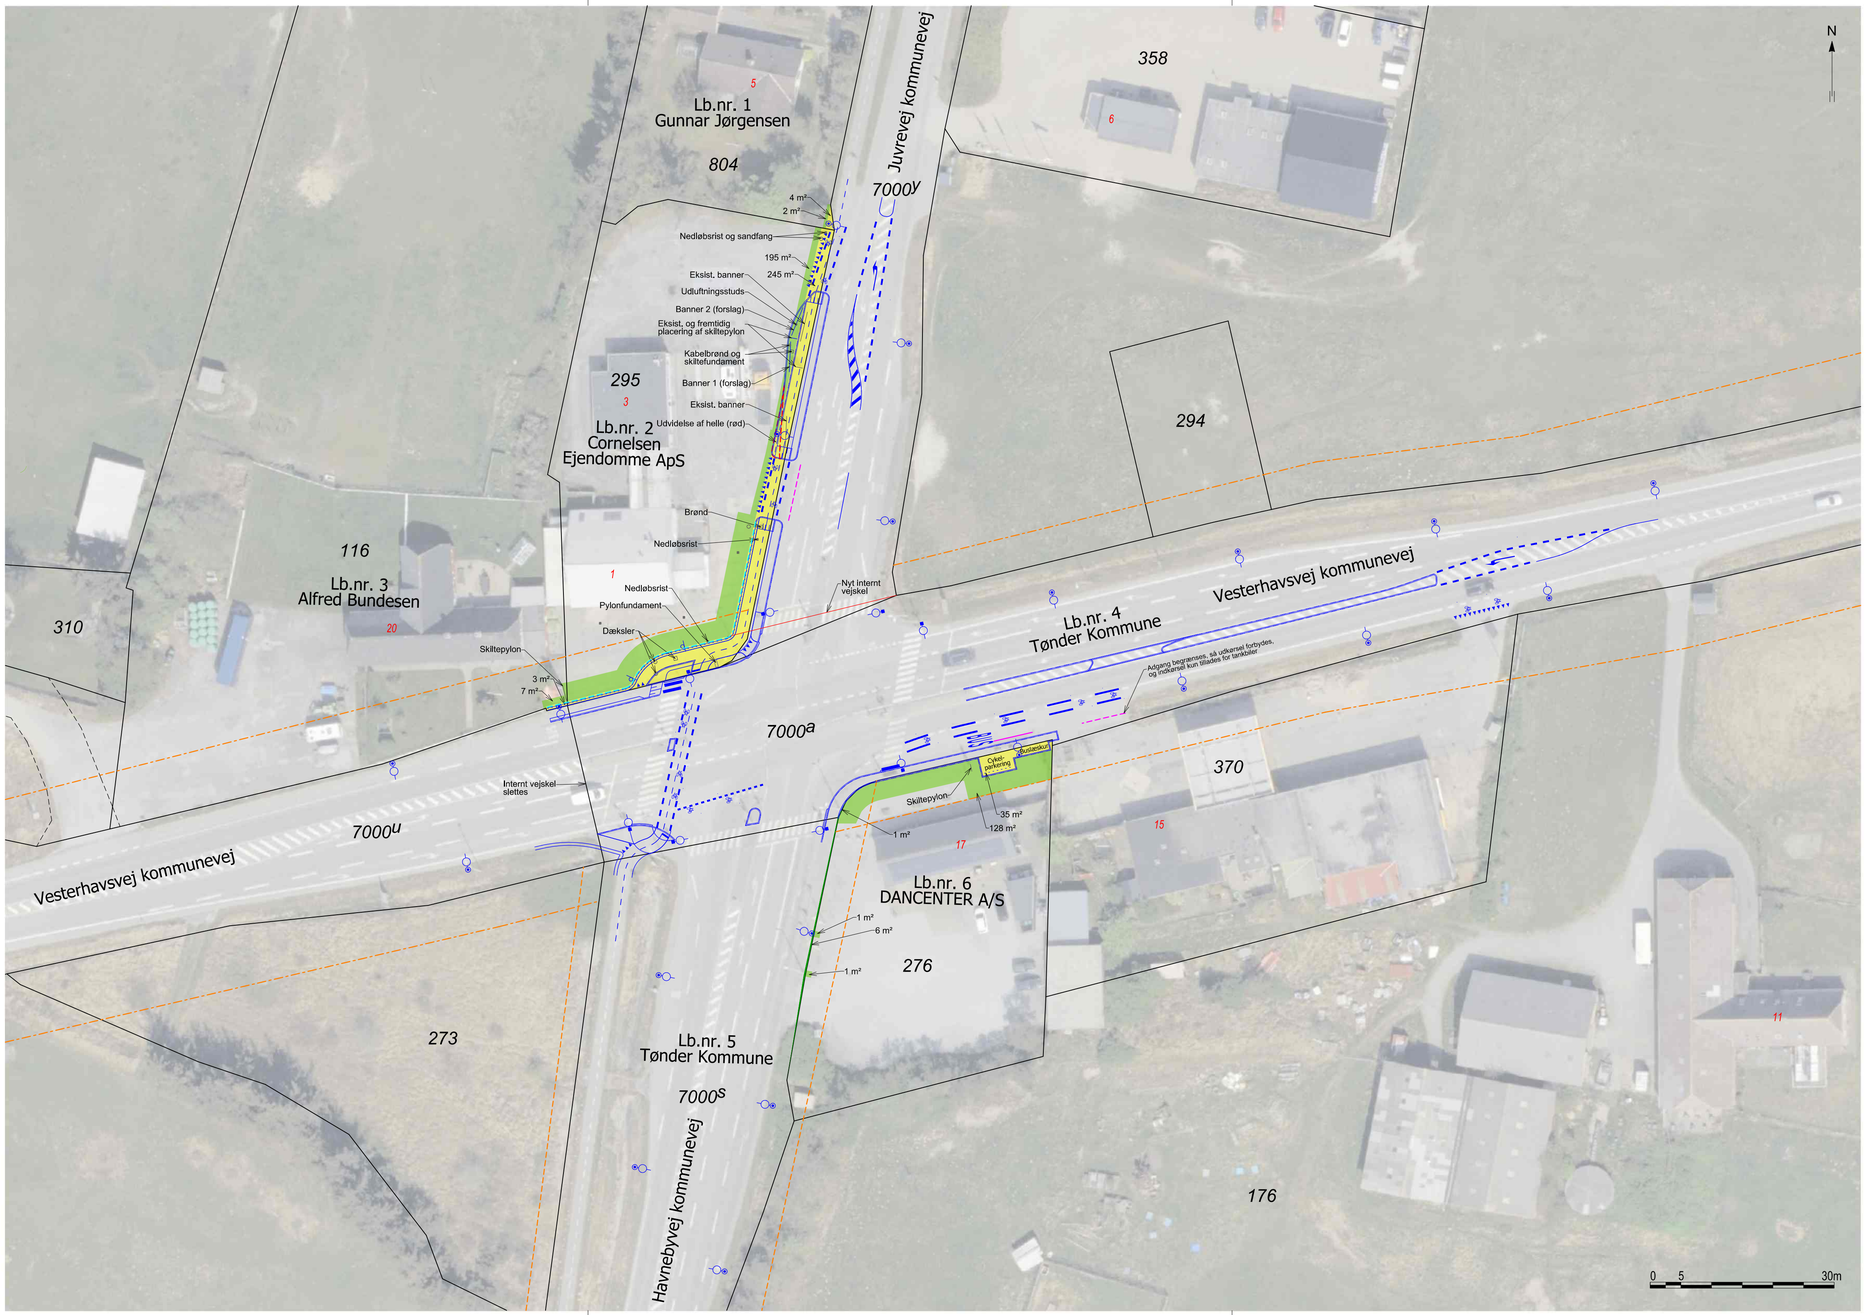


A311303-TEG-001 1.0

NOTE:

Kortet indeholder en kopi af det digitale matrikelkort pr. 05.11.2026.
Ortofoto er fra 2025.

SIGNATURER:

- Areal der eksproprieres permanent til kommunevej
- Areal der eksproprieres midlertidigt til arbejdsareal
- Vejareal der nedlægges
- Vejbyggelinje tinglyst 05.11.1976 ekskl. højde- og passagetillæg (omtrentlig)
- Vejbyggelinje tinglyst 14.09.1973 ekskl. højde- og passagetillæg (omtrentlig)
- Nyt vejprojekt
- Ny belysningsmast / Ny signalstander med belysning
- Støttemur i danblokke
- Adgang der nedlægges
- Adgang der begrænses
- Udvalgte eksisterende elementer
- Skel ifølge hhv. matrikelkort og skelkonstatering
- Optaget vej ifølge matrikelkortet

VER.	DATO	BEM/ÆRKNINGER	TEGN./UDARB.	KONTROL	GODKENDT

Tønder Kommune

Krydsombygning, Nørre Tvismark

Ekspropriationsplan
Matr.nr. 804, 295, 116, 276, litra "a" og "s" Juvre, Rømø
Lb.nr. 1-6

PROJEKTNR.	A311303
TEGN./UDARB.	SMC / JKHA
KONTROLLERET	CAGP
GODKENDT	PTLE
MÅL	1:500
DATO	2026-11-17

BEM/ÆRKNINGER

COWI A/S
Parallelvej 2
2800 Kongens Lyngby
Danmark
Tlf +45 56 40 00 00
Fax +45 56 40 99 99
www.cowi.com

DOKUMENTNR.	VERSION
A311303-TEG-001	1.0

Printed by:SMC on:2026-11-16 09:55:33 Filename:\...\A311303-TEG-001_Krydsombygning, Nørre Tvismark